


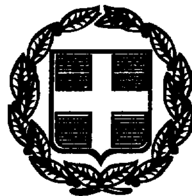

ΕΦΗΜΕΡΙΣ ΤΗΣ ΚΥΒΕΡΝΗΣΕΩΣ

ΤΗΣ ΕΛΛΗΝΙΚΗΣ ΔΗΜΟΚΡΑΤΙΑΣ

ΤΕΥΧΟΣ ΤΕΤΑΡΤΟ Αρ. Φύλλου 801

14 Οκτωβρίου 1998

ΠΕΡΙΕΧΟΜΕΝΑ

ΑΠΑΛΛΟΤΡΙΩΣΕΙΣ

ΑΠΟΦΑΣΕΙΣ

Αριθ. Τ.5981 (1)

Επικύρωση καθορισμού οριογραμμής ρέμματος στο Ν. Κιλκίς.

Ο ΝΟΜΑΡΧΗΣ ΚΙΛΚΙΣ

Έχοντας υπόψη:

1. Τις διατάξεις του άρθρου 6 του Ν. 880/79 περί καθορισμού των οριογραμμών ρεμμάτων.

2. Τις διατάξεις του Π.Δ. 183/9/5.6.86 για μεταβίβαση αρμοδιοτήτων στους Νομάρχες.

3. Την απόφαση της Δ.Τ.Υ. Ν. Κιλκίς και το συνοδευτικό τοπογραφικό διάγραμμα με την οποία έγινε καθορισμός της οριογραμμής του ρέμματος που βρίσκεται σε τμήμα αυτού και με στοιχεία Α - Β - Γ, αποφασίζουμε:


Επικυρώνουμε το τοπογραφικό διάγραμμα που συνοδεύει την απόφαση της Δ.Τ.Υ. Ν. ΚΙΛΚΙΣ με την οποία καθορίζεται η οριογραμμή σε τμήμα του ρέμματος.


Η απόφαση αυτή να δημοσιευθεί στην Εφημερίδα της Κυβερνήσεως.


Κιλκίς, 23 Σεπτεμβρίου 1998

Ο Νομάρχης

ΘΕΟΔΩΡΟΣ ΠΑΡΑΣΤΑΤΙΔΗΣ

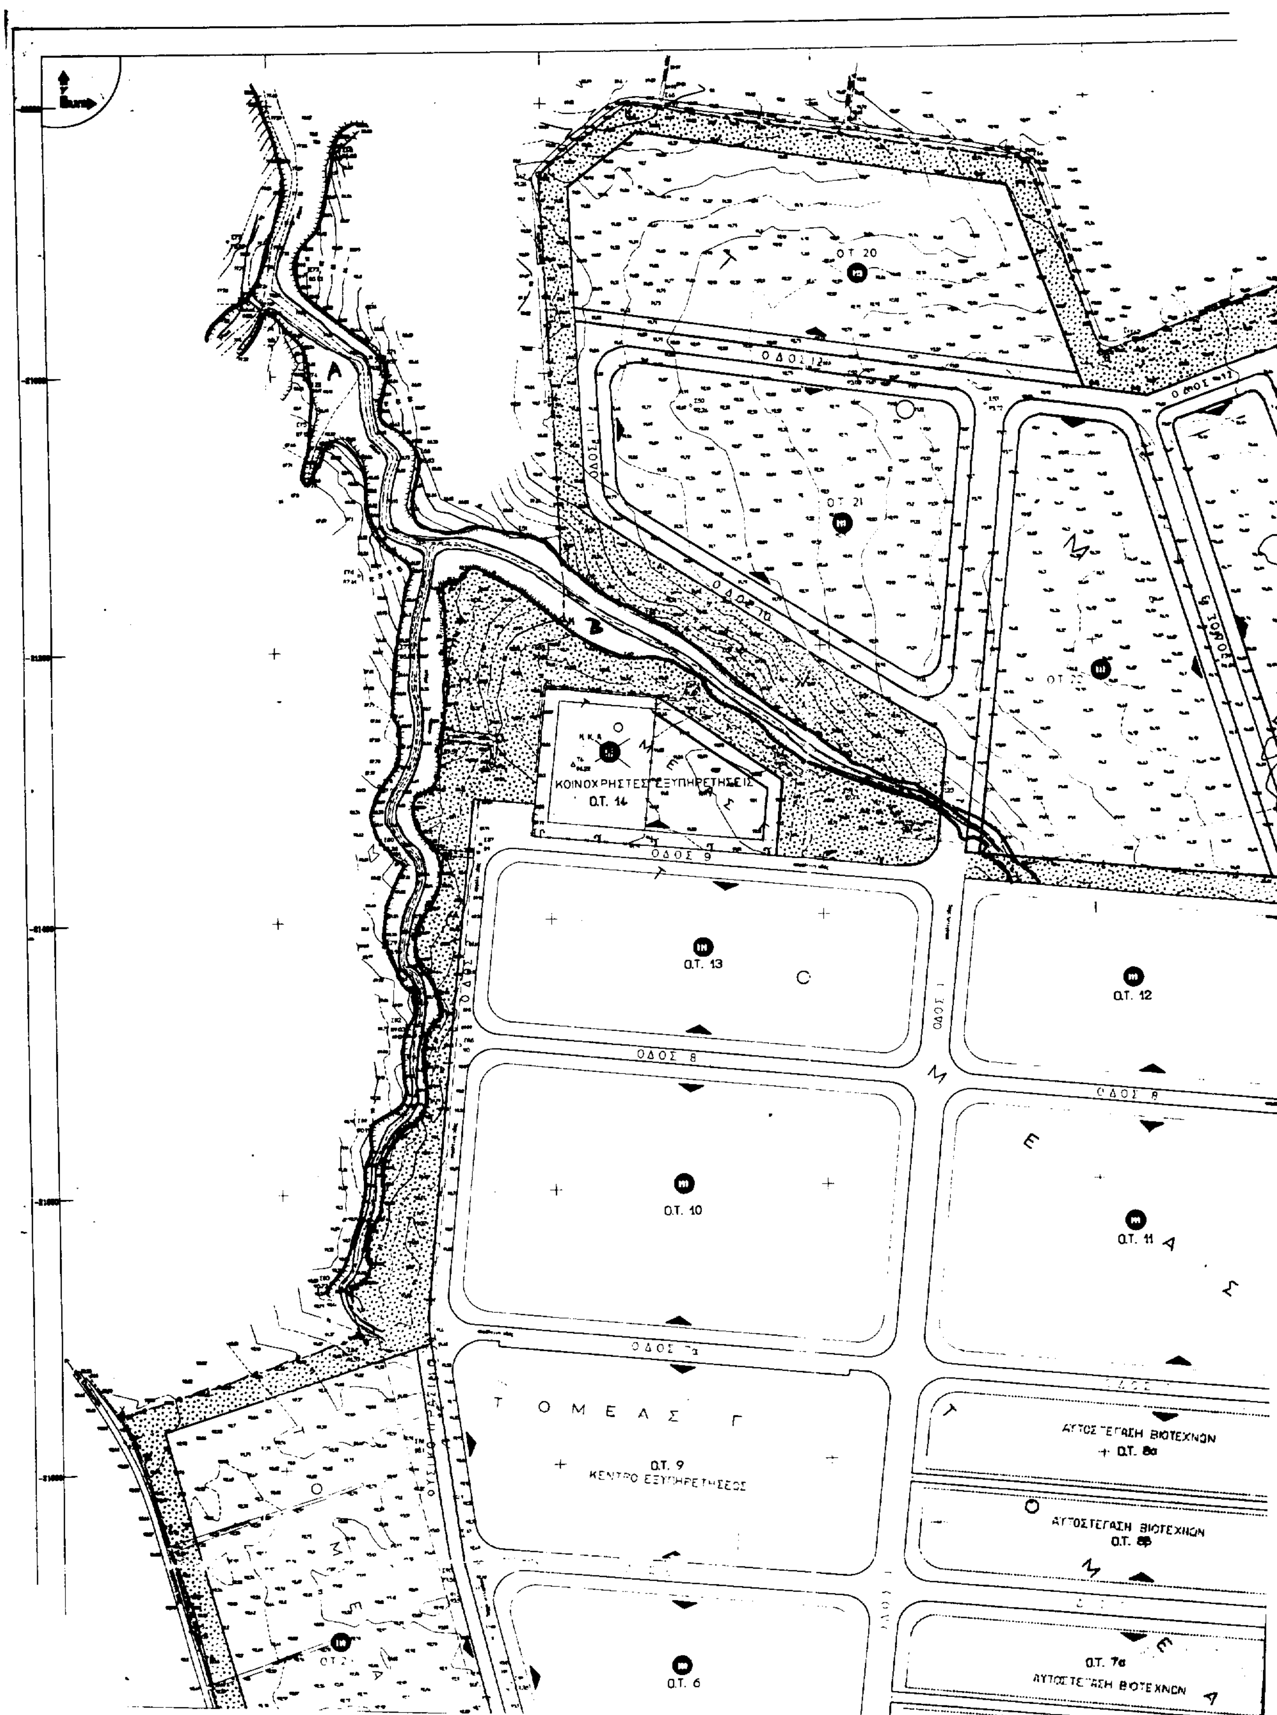
Ο.Τ. 20
ΟΔΟΣ 12
Ο.Τ. 21
ΟΔΟΣ 10
ΚΟΙΝΟΧΡΗΣΤΕΣ ΕΞΥΠΗΡΕΤΗΣΕΙΣ
Ο.Τ. 14
ΟΔΟΣ 9
Ο.Τ. 13
Ο.Τ. 12
ΟΔΟΣ 8
Ο.Τ. 10
Ο.Τ. 11
Τ Ο Μ Ε Α Σ Γ
Ο.Τ. 9
ΚΕΝΤΡΟ ΕΞΥΠΗΡΕΤΗΣΕΩΣ
ΑΥΤΟΣΤΕΓΑΣΗ ΒΙΟΤΕΧΝΩΝ
Ο.Τ. 8α
ΑΥΤΟΣΤΕΓΑΣΗ ΒΙΟΤΕΧΝΩΝ
Ο.Τ. 8β
Ο.Τ. 7α
Ο.Τ. 6

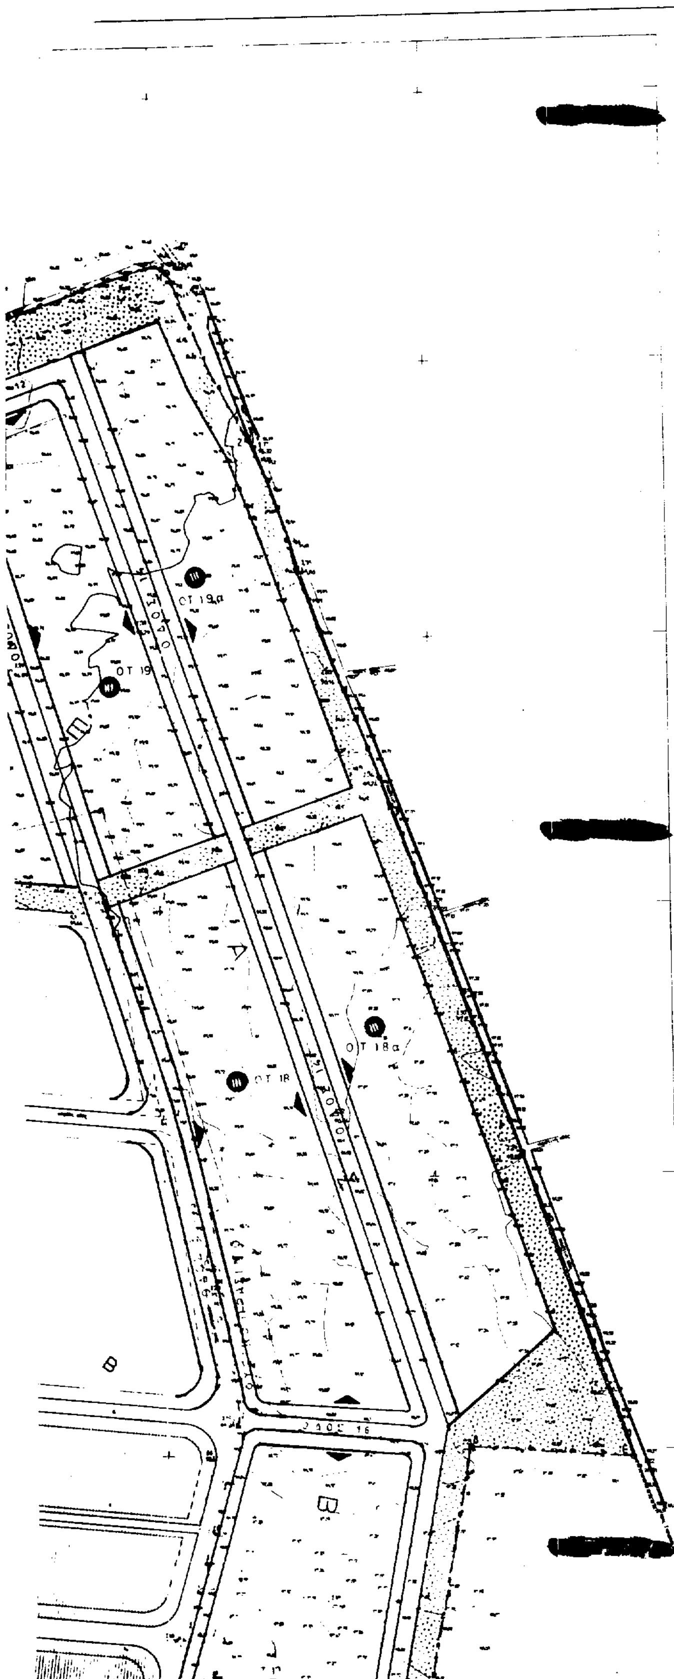


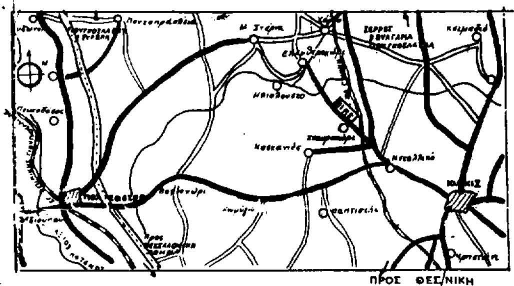

ΥΠΟΜΝΗΜΑ



Ο.Τ. 7α
ΑΥΤΟΣΤΕΓΑΣΗ ΒΙΟΤΕΧΝΩΝ
ΑΥΤΟΣΤΕΓΑΣΗ ΒΙΟΤΕΧΝΩΝ
Ο.Τ. 7β
Ο.Τ. 6
Ο.Τ. 5
Ο.Τ. 4
Ο.Τ. 1
Ο.Τ. 3
Ο.Τ. 2
ΟΔΟΣ 5
ΟΔΟΣ 2
ΟΔΟΣ 1
ΟΔΟΣ 4
ΕΙΣΟΔΟΣ ΒΙ.ΠΕ
ΚΟΙΝΟΧΡΗΣΤΕΣ ΕΞΥΠΗΡΕΤΗΣΕΙΣ
Ο.Τ. 15
ΤΟΜΕΑΣ Β

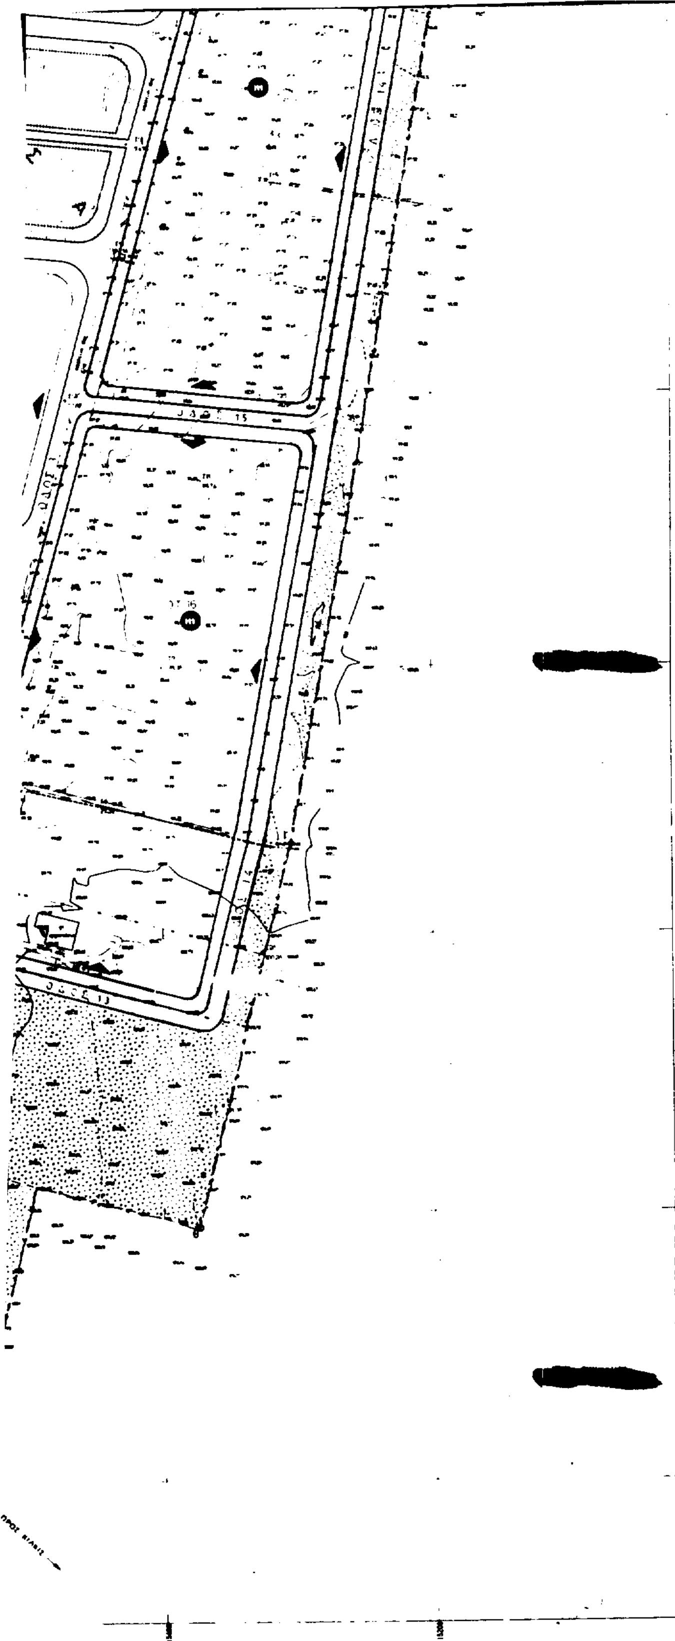

ΠΡΟΣ ΘΕΣ/ΝΙΚΗ

ΥΠΟΜΝΗΜΑ

ΤΕΤΡΑΓΩΝΑ

ΟΤ 1 ΒΙΟΜΗΧΑΝΙΚΑ ΤΕΤΡΑΓΩΝΑ

ΚΟΙΝΟΧΡΗΣΤΕΣ ΕΞΥΠΗΡΕΤΗΣΕΙΣ

ΦΥΣΙΚΟ ΠΡΑΣΙΝΟ

ΟΙΚΟΔΟΜΙΚΗ ΓΡΑΜΜΗ

ΡΥΜΟΤΟΜΙΚΗ ΓΡΑΜΜΗ

ΟΡΙΑ ΒΙ ΠΕ

ΠΕΖ ΠΕΖΟΔΡΟΜΟΣ

ΚΑΤΑΡΓΟΥΜΕΝΟ ΠΑΛΑΙΟ ΟΡΙΟ ΒΙ. ΠΕ., Ο.Γ., Ρ.Γ.

ΚΑΤΑΡΓΟΥΜΕΝΗ ΧΡΗΣΗ

ΠΛΑΤΗ ΔΡΟΜΩΝ

Ι ΠΛΑΤΟΣ ΟΔΟΥ 15.00μ (ΟΔΟΣ 3)

ΙΙ ΠΛΑΤΟΣ ΟΔΟΥ 13.00μ (επέκταση οδού 2, 10, 11, 12, 14)

ΙΙΙ ΕΠΕΚΤΑΣΗ ΟΔΟΥ 1. 21.00 μ.

IV ΠΛΑΤΟΣ ΟΔΟΥ 10.50 μ (ΟΔΟΣ 13, 15, 16)

V ΠΕΖΟΔΡΟΜΟΣ 10.50 μ

ΕΘΝΙΚΟ ΤΥΠΟΓΡΑΦΕΙΟ
Για τεχνικούς λόγους στο σχεδιάγραμμα έγινε σμίκρυνση κατά ποσοστό 36 %

ΕΛΛΗΝΙΚΗ ΔΗΜΟΚΡΑΤΙΑ
ΠΕΡΙΦΕΡΕΙΑ ΚΕΝΤΡΙΚΗΣ ΜΑΚΕΔΟΝΙΑΣ

ΧΑΡ. ΣΟΦΙΑΝΟΣ
ΓΕΝΙΚΟΣ ΓΡΑΜΜΑΤΕΑΣ

798453

ΕΤΒΑ Α.Ε.		ΔΙΕΥΘΥΝΣΗ ΠΕΡΙΦΕΡΕΙΑΚΗΣ ΑΝΑΠΤΥΞΕΩΣ ΚΑΙ ΒΙΟΜΗΧΑΝΙΚΗΣ ΥΠΟΔΟΜΗΣ	
ΕΠΕΚΤΑΣΗ Κ ΤΡΟΠΟΠΟΙΗΣΗ ΡΥΜΟΤΟΜΙΚΟΥ ΣΧΕΔΙΟΥ ΒΙΟΜΗΧΑΝΙΚΗΣ ΠΕΡΙΟΧΗΣ ΚΙΛΚΙΣ ΚΑΙ ΟΡΙΟΘΕΤΗΣΗ ΡΕΜΑΤΩΝ			438 Αρ. Σχ. 25 5 98 ΚΛΙΜΑΚΑ: 1 2000
ΜΕΛΕΤΗΤΗΣ	ΒΙΠΕΤΒΑ	ΑΝΩΝΥΜΗ ΕΤΑΙΡΙΑ ΜΕΛΕΤΩΝ ΚΑΙ ΔΙΟΙΚΗΣΗΣ ΑΝΑΠΤΥΞΙΑΚΩΝ ΕΡΓΩΝ	ΑΡ. ΣΧΕΔ. 1.2 ΡΥ-1
	ΟΝΟΜΑΤΕΠΩΝΥΜΟ	ΗΜΕΡΟΜΗΝΙΑ	ΥΠΟΓΡΑΦΗ
ΣΥΝΤΑΞΗ	Α. ΖΟΥΜΠΙΟΥ - ΑΡΧΙΤΕΚΤΩΝ	25 5 98	
ΣΧΕΔΙΑΣΗ	Β. ΤΑΥΛΟΠΟΥΛΟΥ	26 5 98	
ΦΟΡΕΑΣ ΥΛΟΠΟΙΗΣΗΣ	ΕΤΒΑ Α.Ε. ΔΙΕΥΘΥΝΣΗ ΠΕΡΙΦΕΡΕΙΑΚΗΣ ΑΝΑΠΤΥΞΕΩΣ ΚΑΙ ΒΙΟΜΗΧΑΝΙΚΗΣ ΥΠΟΔΟΜΗΣ		
	ΟΝΟΜΑΤΕΠΩΝΥΜΟ	ΗΜΕΡΟΜΗΝΙΑ	ΥΠΟΓΡΑΦΗ
ΕΛΕΓΧΟΣ	Κ. ΠΑΠΑΛΕΞΗ - ΜΗΧΑΝΙΚΟΣ	01 06 98	
ΕΓΚΡΙΣΗ	Β. ΠΑΓΚΟΥΛΑΚΗ - ΔΙΕΥΘΥΝΤΗΣ	02 06 98	

ΠΟΛΕΟΔΟΜΙΑ

ΔΙΑΤΑΓΜΑΤΑ

(2)

Τροποποίηση του εγκεκριμένου ρυμοτομικού σχεδίου του δήμου Αχαρνών (Ν. Αττικής).

Ο ΠΡΟΕΔΡΟΣ ΤΗΣ ΕΛΛΗΝΙΚΗΣ ΔΗΜΟΚΡΑΤΙΑΣ

Έχοντας υπόψη:

1. Τις διατάξεις των άρθρων 3,29 και 70 του Ν. Δ/τος της 17.7.1923 «Περί σχεδίων πόλων κ.λπ.» (Α΄ 228) όπως μεταγενέστερα τροποποιήθηκαν και συμπληρώθηκαν.

2. Τις διατάξεις του άρθρου 99 (παρ. 3) του Ν. 1892/1990 «Για τον εκσυγχρονισμό και την ανάπτυξη και άλλες διατάξεις» (Α΄ 101) όπως αντικαταστάθηκε με την παρ. 2 του άρθρου 7 του Ν. 2052/1992 «Μέτρα για την αντιμετώπιση του νέφους και πολεοδομικές ρυθμίσεις» (Α΄ 94).

3. Τις διατάξεις του άρθρου 29Α του Ν. 1558/1985 «Κυβέρνηση και Κυβερνητικά Όργανα» (Α΄ 137) που προστέθηκε με το άρθρο 27 του Ν. 2081/1992 (Α΄ 154) και αντικαταστάθηκε με την παρ. 2α του άρθρου 1 του Ν. 2469/1997 (Α΄ 38).

4. Τις 508/1994, 332/1997 και 540/1997 γνωμοδοτήσεις του δημοτικού συμβουλίου Αχαρνών.

5. Την 369/1997 γνωμοδότηση του Κεντρικού Συμβουλίου Χωροταξίας, Οικισμού και Περιβάλλοντος.

6. Το γεγονός ότι από τις κανονιστικές διατάξεις αυτού του Δ/τος δεν προκαλείται δαπάνη σε βάρος του κρατικού προϋπολογισμού και του οικείου Ο.Τ.Α.

7. Την 345/1998 γνωμοδότηση του Συμβουλίου της Επικράτειας με πρόταση του Υπουργού Περιβάλλοντος, Χωροταξίας και Δημοσίων Έργων, αποφασίζουμε:

Άρθρο 1

Εγκρίνεται η τροποποίηση του εγκεκριμένου ρυμοτομικού σχεδίου του Δήμου Αχαρνών (Ν. Αττικής) στην περιοχή Λυκότρυπα και ειδικότερα στο οικοδομικό τετράγωνο 327, στους χώρους δημοτικού σχολείου και εκκλησίας με τον καθορισμό νέων με στοιχεία ΑΒΓΔΕΖΑ και ΔΓΗΘΕΔ αντίστοιχα, όπως φαίνεται στο σχετικό πρωτότυπο διάγραμμα σε κλίμακα 1:500, που θεωρήθηκε από τον Προϊστάμενο της Διεύθυνσης Τοπογραφικών Εφαρμογών με την 18831/1998 πράξη του και που αντίτυπό του σε φωτοσμίκρυνση δημοσιεύεται με το παρόν διάταγμα.

Άρθρο 2

Η ισχύς του παρόντος διατάγματος αρχίζει από τη δημοσίευσή του στην Εφημερίδα της Κυβερνήσεως.

Στον Υπουργό Περιβάλλοντος, Χωροταξίας και Δημοσίων Έργων αναθέτουμε τη δημοσίευση και εκτέλεση του παρόντος διατάγματος.

Αθήνα, 14 Αυγούστου 1998

Ο ΠΡΟΕΔΡΟΣ ΤΗΣ ΔΗΜΟΚΡΑΤΙΑΣ
ΚΩΝΣΤΑΝΤΙΝΟΣ ΣΤΕΦΑΝΟΠΟΥΛΟΣ

Ο ΥΠΟΥΡΓΟΣ
ΠΕΡΙΒΑΛΛΟΝΤΟΣ, ΧΩΡΟΤΑΞΙΑΣ ΚΑΙ ΔΗΜΟΣΙΩΝ ΕΡΓΩΝ
ΚΩΣΤΑΣ ΛΑΛΙΩΤΗΣ

ΝΟΜΑΡΧΙΑ ΑΝ. ΑΤΤΙΚΗΣ
ΔΗΜΟΣ ΑΧΑΡΝΩΝ

ΤΡΟΠΟΠΟΙΗΣΗ
Ο.Τ.327 ΘΕΣΗ ΛΥΚΟΤΡΥΠΑ - ΓΕΡΟΒΟΥΝΟ
ΤΟΥ ΔΗΜΟΥ ΑΧΑΡΝΩΝ ΑΤΤΙΚΗΣ


ΣΥΝΟΔΕΥΕΙ ΤΗΝ ΥΠ' ΑΡΙΘΜ.
ΑΠΟΦΑΣΗ ΤΟΥ ΝΟΜΑΡΧΗ ΑΝ. ΑΤΤΙΚΗΣ

Ο ΝΟΜΑΡΧΗΣ

Το παρον συνοδευει
αριθ 34/91 αποφαση
Συμβουλιου

ΚΤΗΜΑΤΟΛΟΓΙΚΟΣ ΠΙΝΑΚΑΣ

α/α	ΟΝΟΜΑΤΕΠΩΝΥΜΟ ΙΔΙΟΚΤΗΤΗ	ΔΙΕΥΘΥΝΣΗ ΚΑΤΟΙΚΙΑΣ
1.	Σπύρος Αντωνόπουλος	Ικαρού 3 - Άγιοι Ανάργυροι
2.	Γεωργία Ασημάκη	Δημ. Γούναρη 21 - Αγ. Ανάργυροι
3.	Δήμος Αχαρνών	Πλατεία Αγ. Βλασίου - Αχαρνές
4.	Ευάγγελος Τσιμπάσης	Μπουμπουλίνας 19 - Νέα Ιωνία
5.	Αναστάσιος Γεωργάτσος	Περιμάσους 40 - Αγ. Ανάργυροι
6.	[illegible]	Στρατηγού 2 - Κορυδαλλός
7.	Σπύρος Αντωνόπουλος	Ικαρού 3 - Αγ. Ανάργυροι
8.	[illegible]	
9.	Ειρήνη [illegible]	Ζαλόγγου - Αχαρνές
10.	Βασίλης [illegible]	Φιλαδελφείας 234 - Αχαρνές
11.	[illegible]	Φιλαδελφείας 234 - Αχαρνές
12.	Ιερός Ναός Αγίας Βαρβάρας	Φιλαδελφείας 232 - Αχαρνές
13.	[illegible] Καστανάκη	Φιλαδελφείας 230 - Αχαρνές
14.		

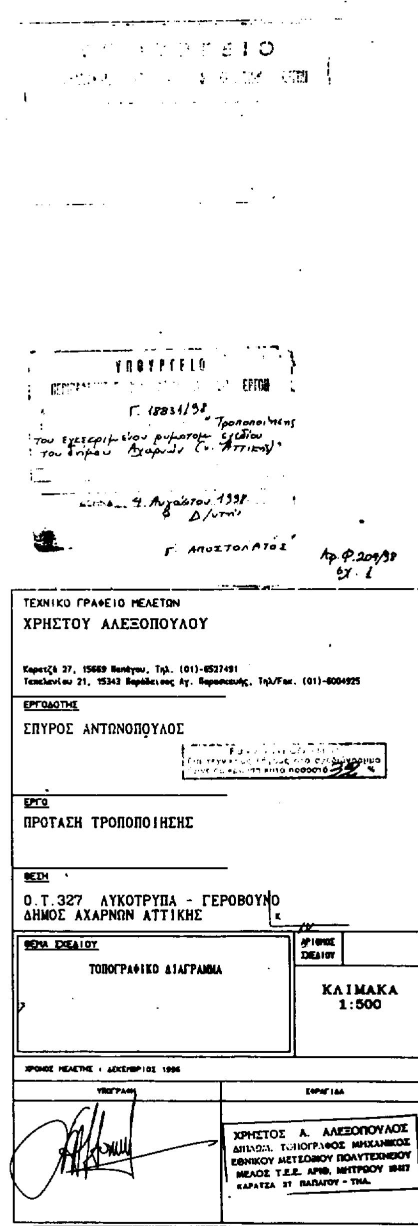

ΑΠΟ ΤΟ ΕΘΝΙΚΟ ΤΥΠΟΓΡΑΦΕΙΟ